




ОБЩИНА МЕЗДРА



Схема № 109 М 1:500

За поставяне на преместваеми обекти по реда на Наредбата за разполагане на преместваеми обекти на територията на Община Мездра съгласно чл.56, ал.2 от Закона за устройство на територията и Наредбата за реда и провеждане на търговска дейност на територията на Община Мездра в кв.25 по плана на гр. Мездра

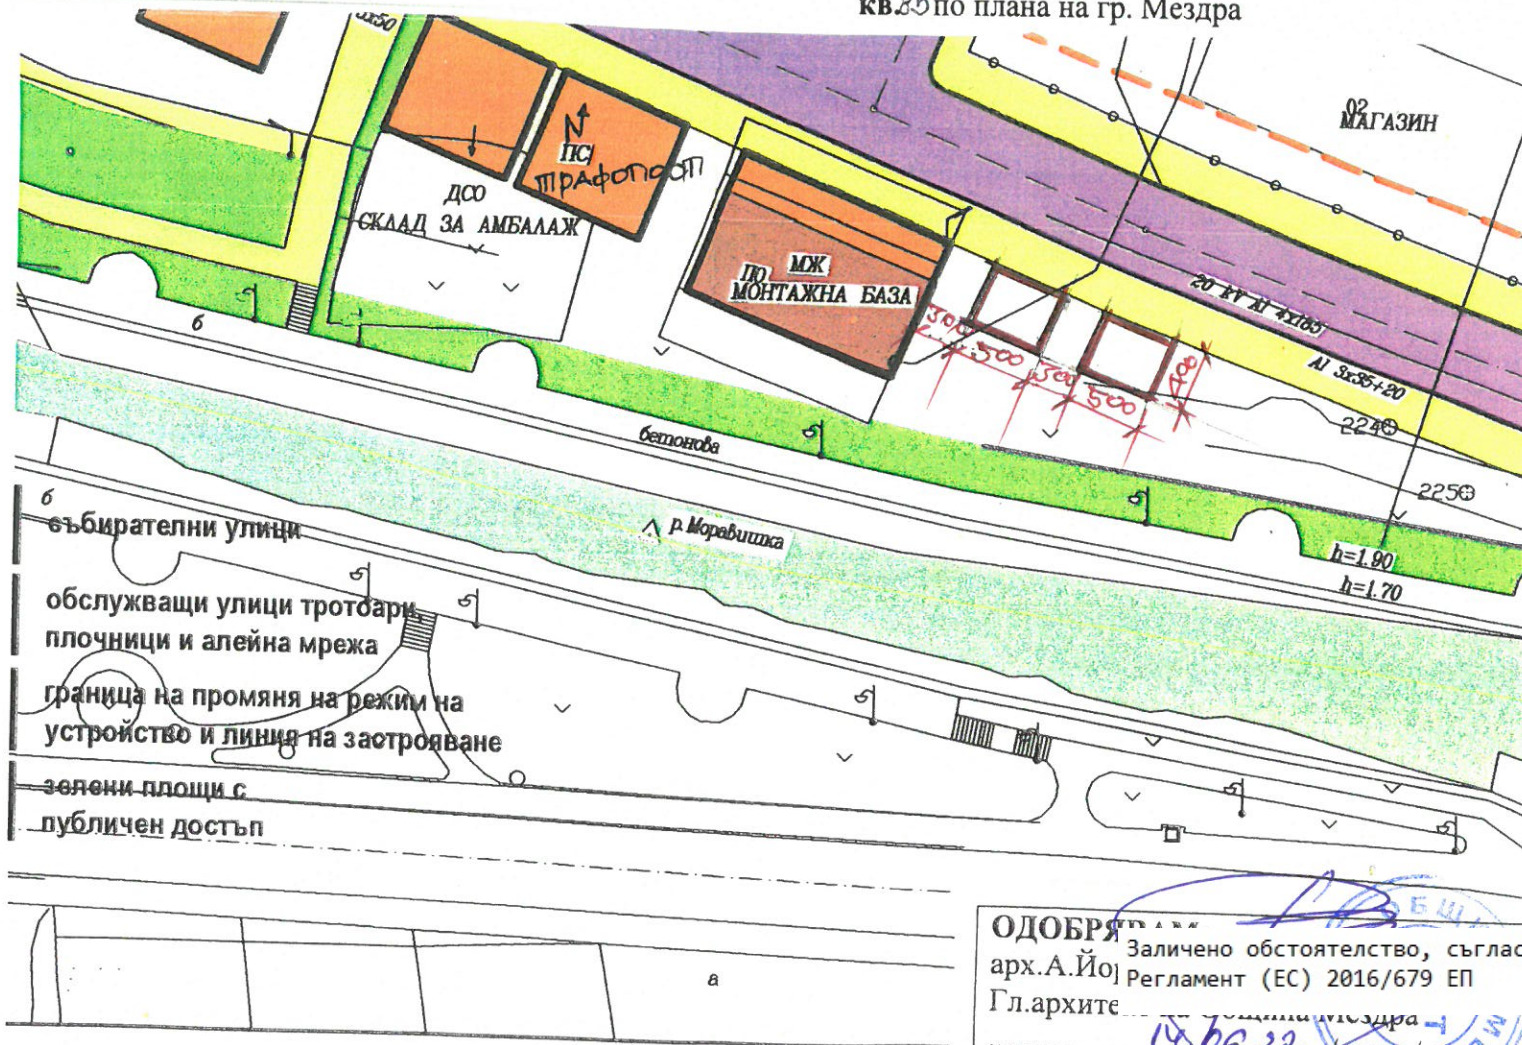

легенда:

- - съществуващ павилион
- - нов павилион
- ⊗ - маса, търговски плот
- ⊗⊗⊗ - временна базарна конструкция
- ⊠ - количка
- ▣ - машини за сладолед, кафе, сокове и др. - съществуващи
- ▣ - машини за сладолед, кафе, сокове и др. - нови
- 🚗 - автоспирки
- ⌵ - спортни, атракционни и детски съоръжения
- 🚗 - монтажни гаражни клетки

ОДОБРЯВА
 Заличено обстоятелство, съгласно
 арх. А. Йорданов Регламент (ЕС) 2016/679 ЕП
 Гл. архитект
 19.06.22. дата




ОБЩИНА МЕЗДРА



Схема № 108 М 1:500

За поставяне на преместваеми обекти по реда на Наредбата за разполагане на преместваеми обекти на територията на Община Мездра съгласно чл.56, ал.2 от Закона за устройство на територията и Наредбата за реда и провеждане на търговска дейност на територията на Община Мездра в кв.Б по плана на гр. Мездра

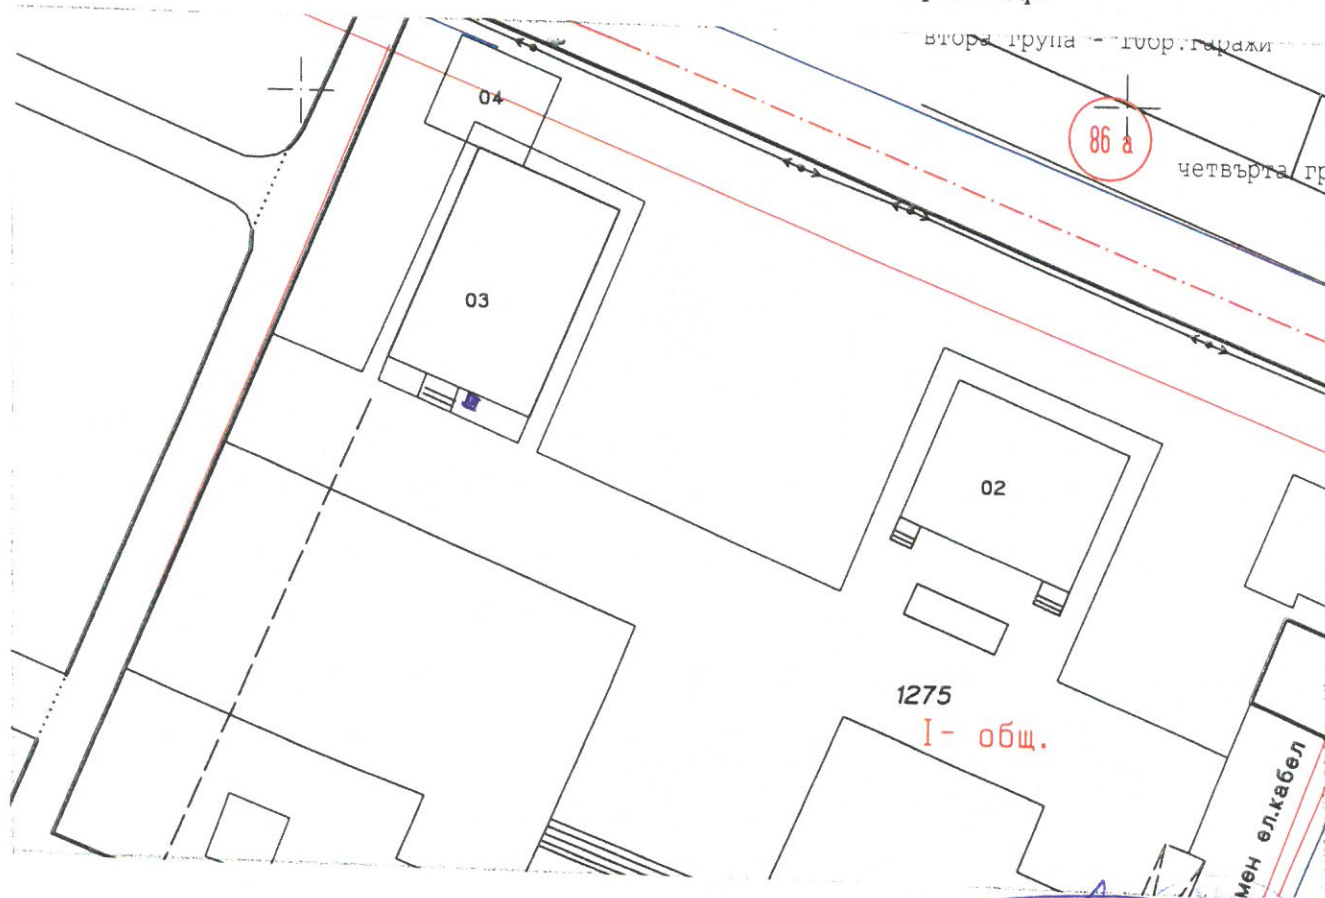

- легенда:**
- - съществуващ павилион
 - - нов павилион
 - ⊗ - маса, търговски плот
 - ⊗⊗⊗ - временна базарна конструкция
 - ⊠ - количка
 - ▣ - машини за сладолед, кафе, сокове и др. - съществуващи
 - ▣ - машини за сладолед, кафе, сокове и др. - нови
 - ⊞ - автоспирки
 - ⌢ - спортни, атракционни и детски съоръжения
 - ⊞ - монтажни гаражни клетки

ОДОБРЯВА Заличено обстоятелство, съгласно
 арх.А.Йорда Регламент (ЕС) 2016/679 ЕП
 Гл.архитект на Община Мездра
 /14.06.21/ дата