




ОБЩИНА МЕЗДРА



Схема № 120 М 1:500

За поставяне на преместваеми обекти по реда на Наредбата за разполагане на преместваеми обекти на територията на Община Мездра съгласно чл.56, ал.2 от Закона за устройство на територията и Наредбата за реда и провеждане на търговска дейност на територията на Община Мездра в кв. по плана на гр. Мездра

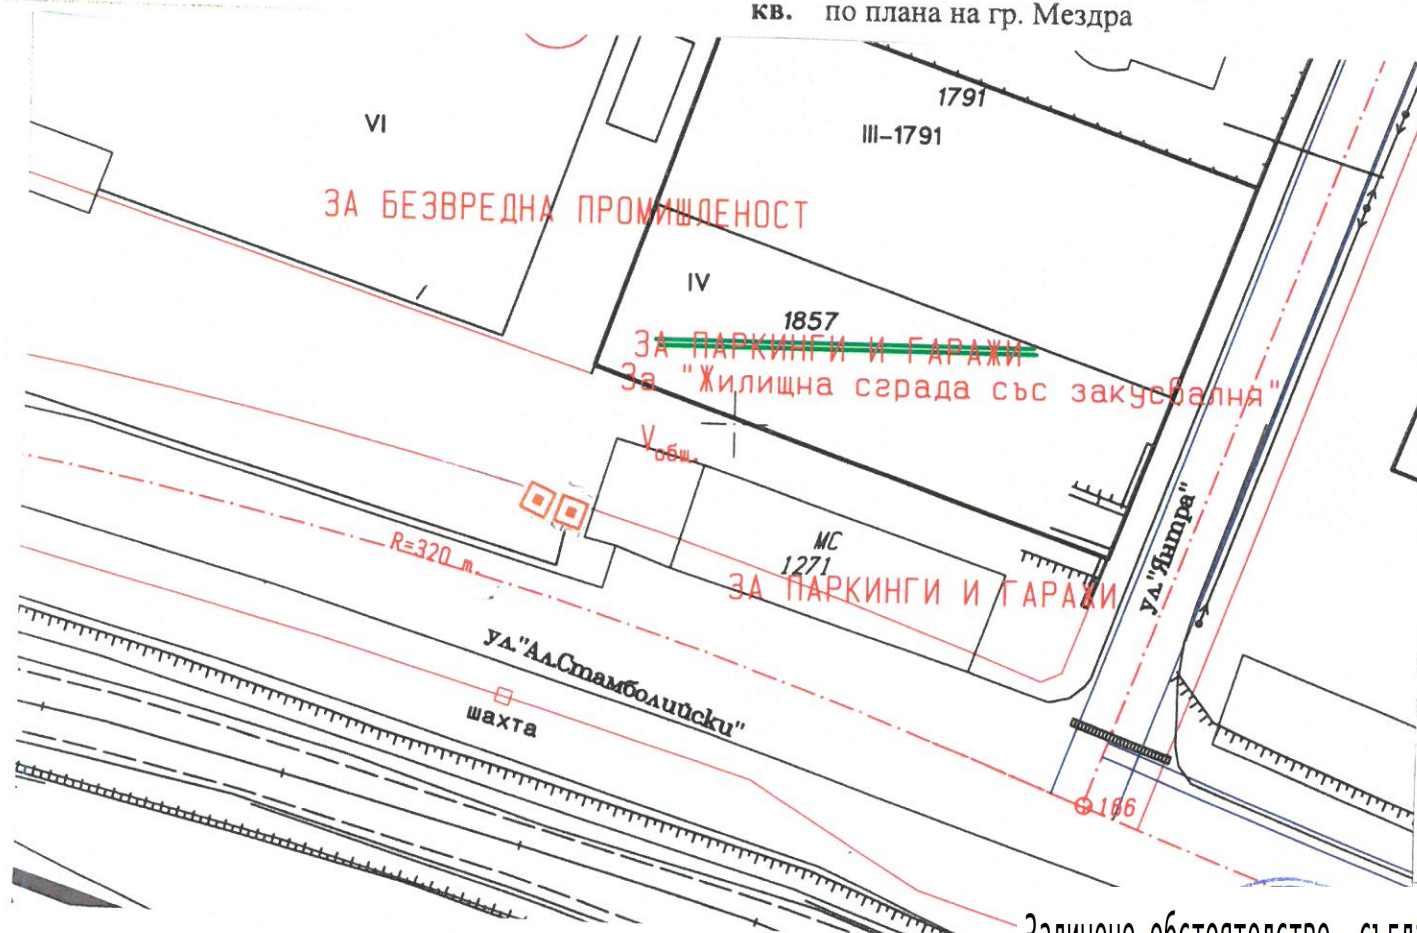

- легенда:**
- - съществуващ павилион
 - - нов павилион
 - ⊗ - маса, търговски плот
 - ⊗⊗⊗ - временна базарна конструкция
 - ⊠ - количка
 - ⊞ - машини за сладолед, кафе, сокове и др. - съществуващи
 - ⊞ - машини за сладолед, кафе, сокове и др. - нови
 - ⊞ - автоспирки
 - ⊞ - спортни, атракционни и детски съоръжения
 - ⊞ - монтажни гаражни клетки

ОДОБРЯВ
арх. А. Йорд
Гл. архитект
Заличено обстоятелство, съгласно Регламент (ЕС) 2016/679 ЕП
..... 26.07.2023 дата