




45.517

46.169

46.519

4782300
364800

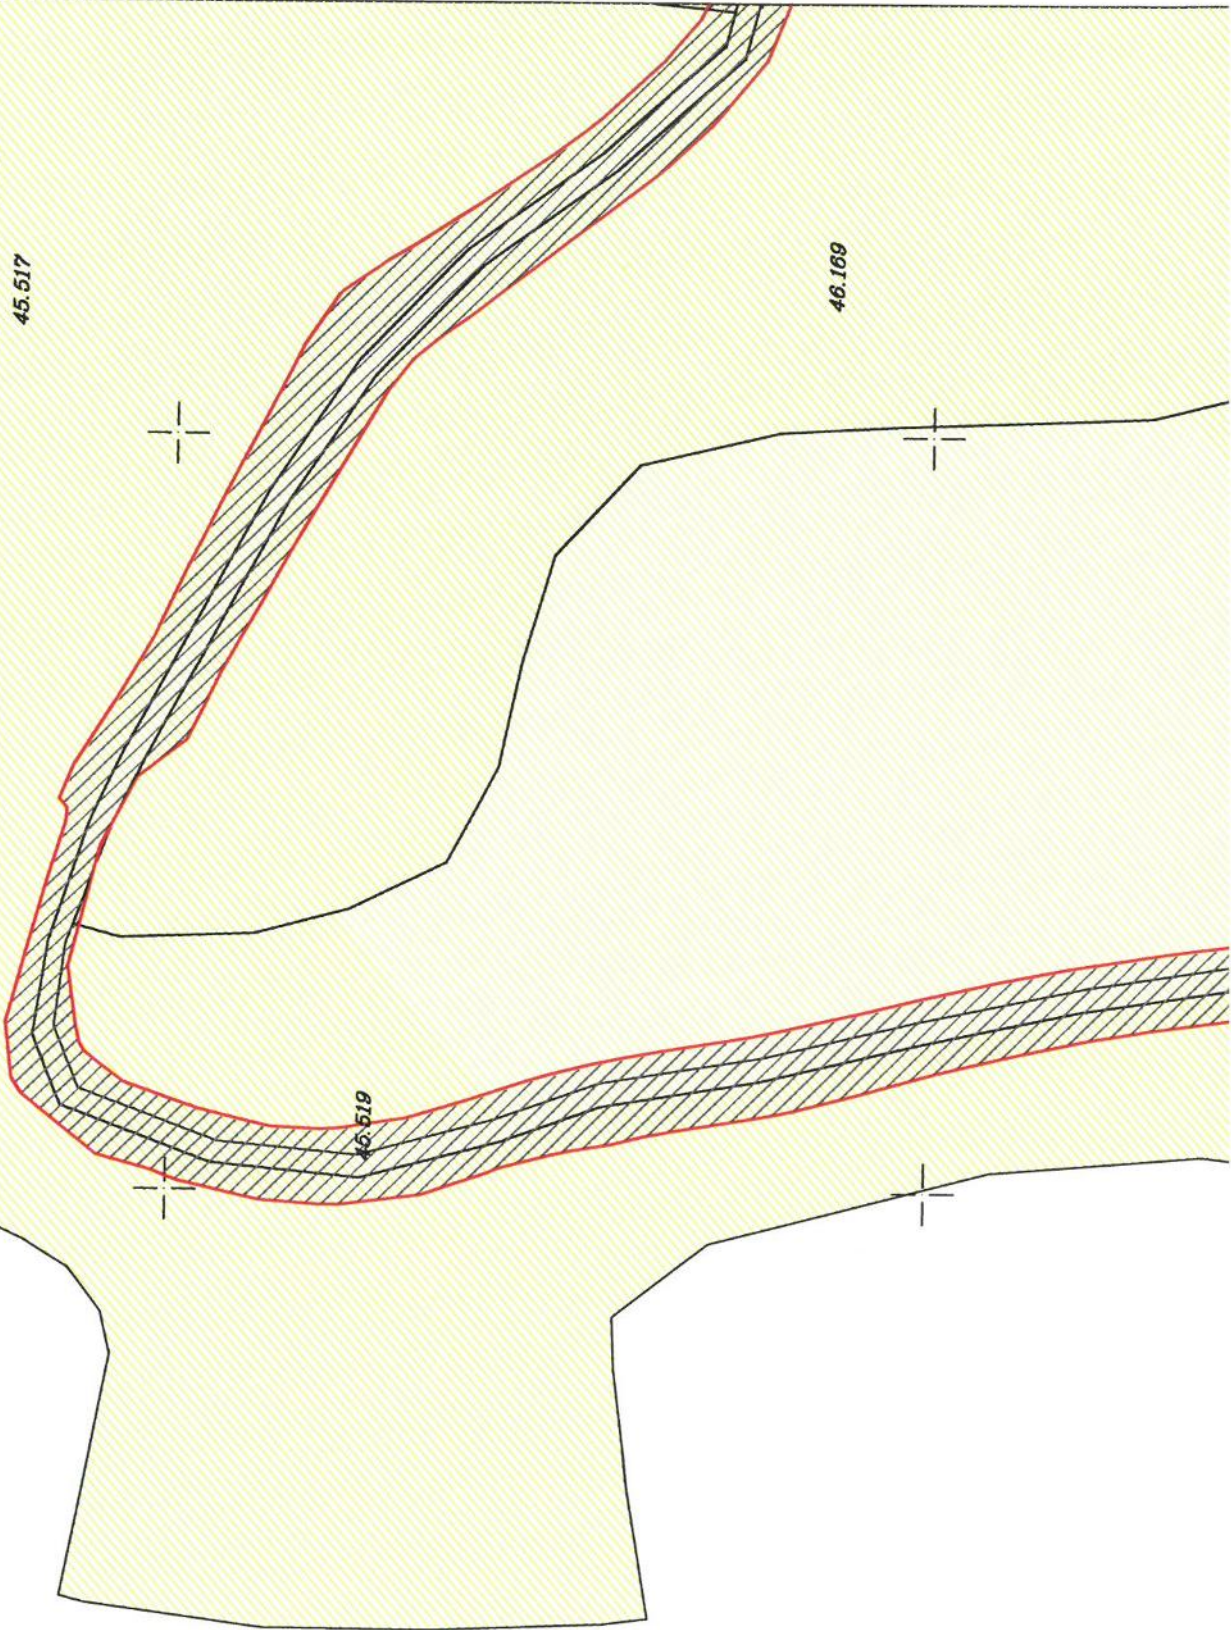



45.517









45.517

Заличено обстоятелство, съгласно
 Регламент (ЕС) 2016/679 ЕП



ЛЕГЕНДА

	Земеделска територия
	Урбанизирана територия
	Горска територия
	Територия, заста от води и водни обекти
	Територия за транспорт
	Засегната площ

Кадастрална координатна система: 2005г.

Build
 "ГеоБилд Инженеринг" ООД
 гр.София 1618, бул."Цар Борис III" 215, ет.1
 GSM: 0878886868, gbeng@abv.bg, gbeng@mail.bg

ОБЕКТ: ТРАНСПОРТНО-КОМУНИКАЦИОНЕН ПРОЕКТ/ПКТП/ КЪМ ПУП- ПЛАН ЗА ЗАСТРОЯВАНЕ И РЕГУЛАЦИЯ ЗА ПИ 000155 М. СМЪРДАЧ, ПИ000179 ИЮ45231 В М. ОСЕНЕ, ПИ 000218, 000217 и 000213 В М.ЧИЧЕРА (ПИ С ИДЕНТИФИКАТОР ПО КККР 69050.127.155, 69050.45.69, 69050.45.231, 69050.45.218, 69050.45.217, 69050.45.213); ЗЕМЛ. С. СТАРО СЕЛО, ОБЩИНА МЕЗДРА, ОБЛАСТ ВРАЦА


ЧЕРТЕЖ:	ПАРЦЕЛАРЕН ПЛАН	2/5
изработил:	инж Д.Георгиева	мащаб: М 1:1000
управител:	инж В.Танушев	дата: 11.2022


Правоспособност от АГКК с рег.№ 2604/16.01.2013г.

4782400
365500






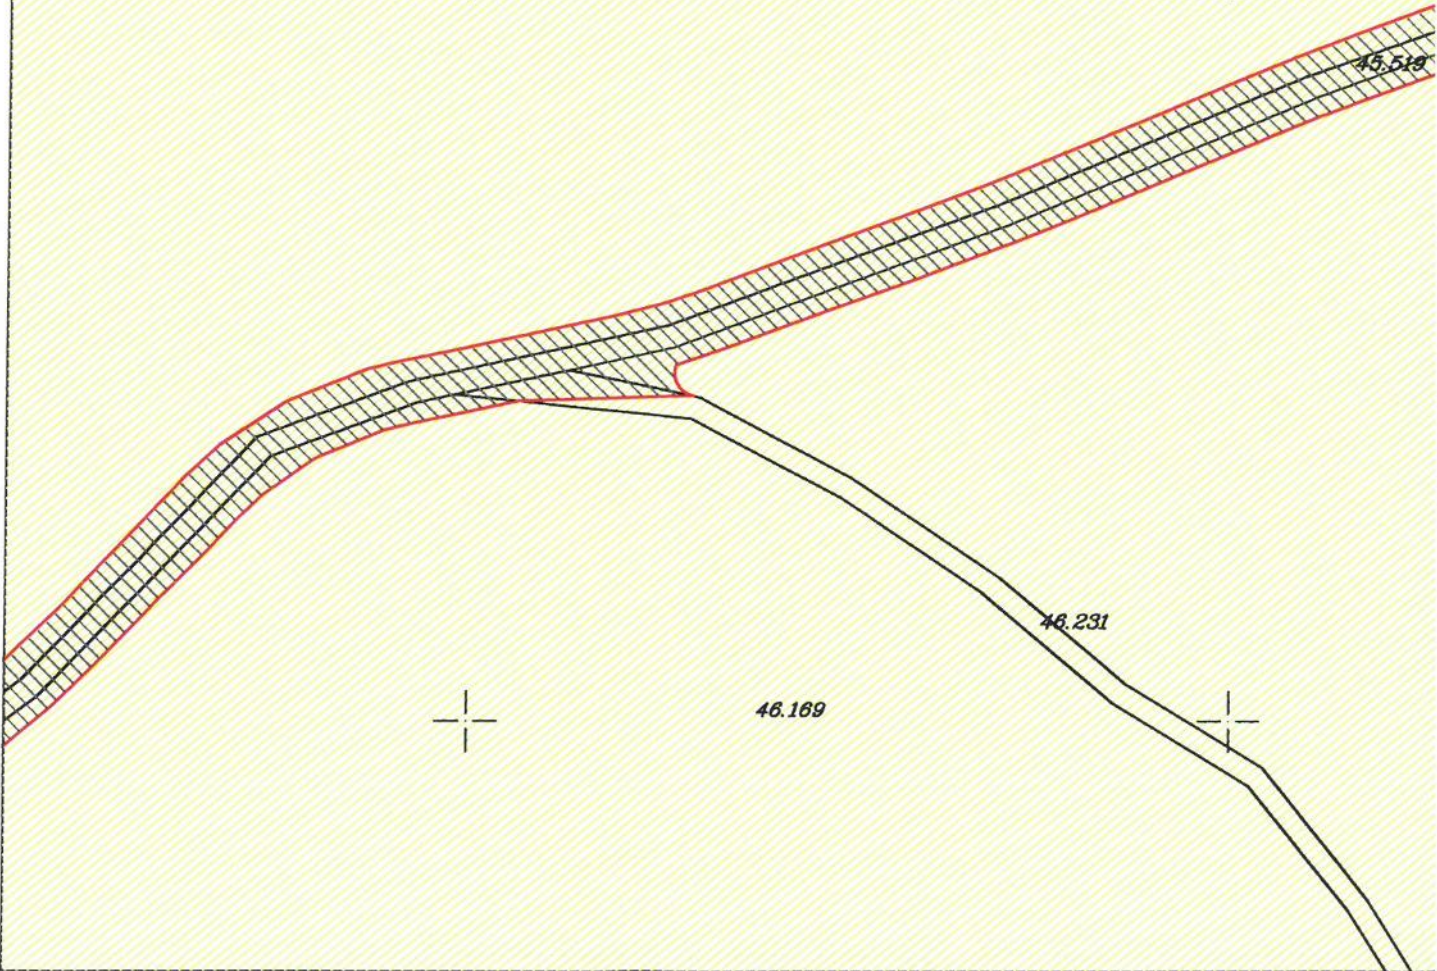

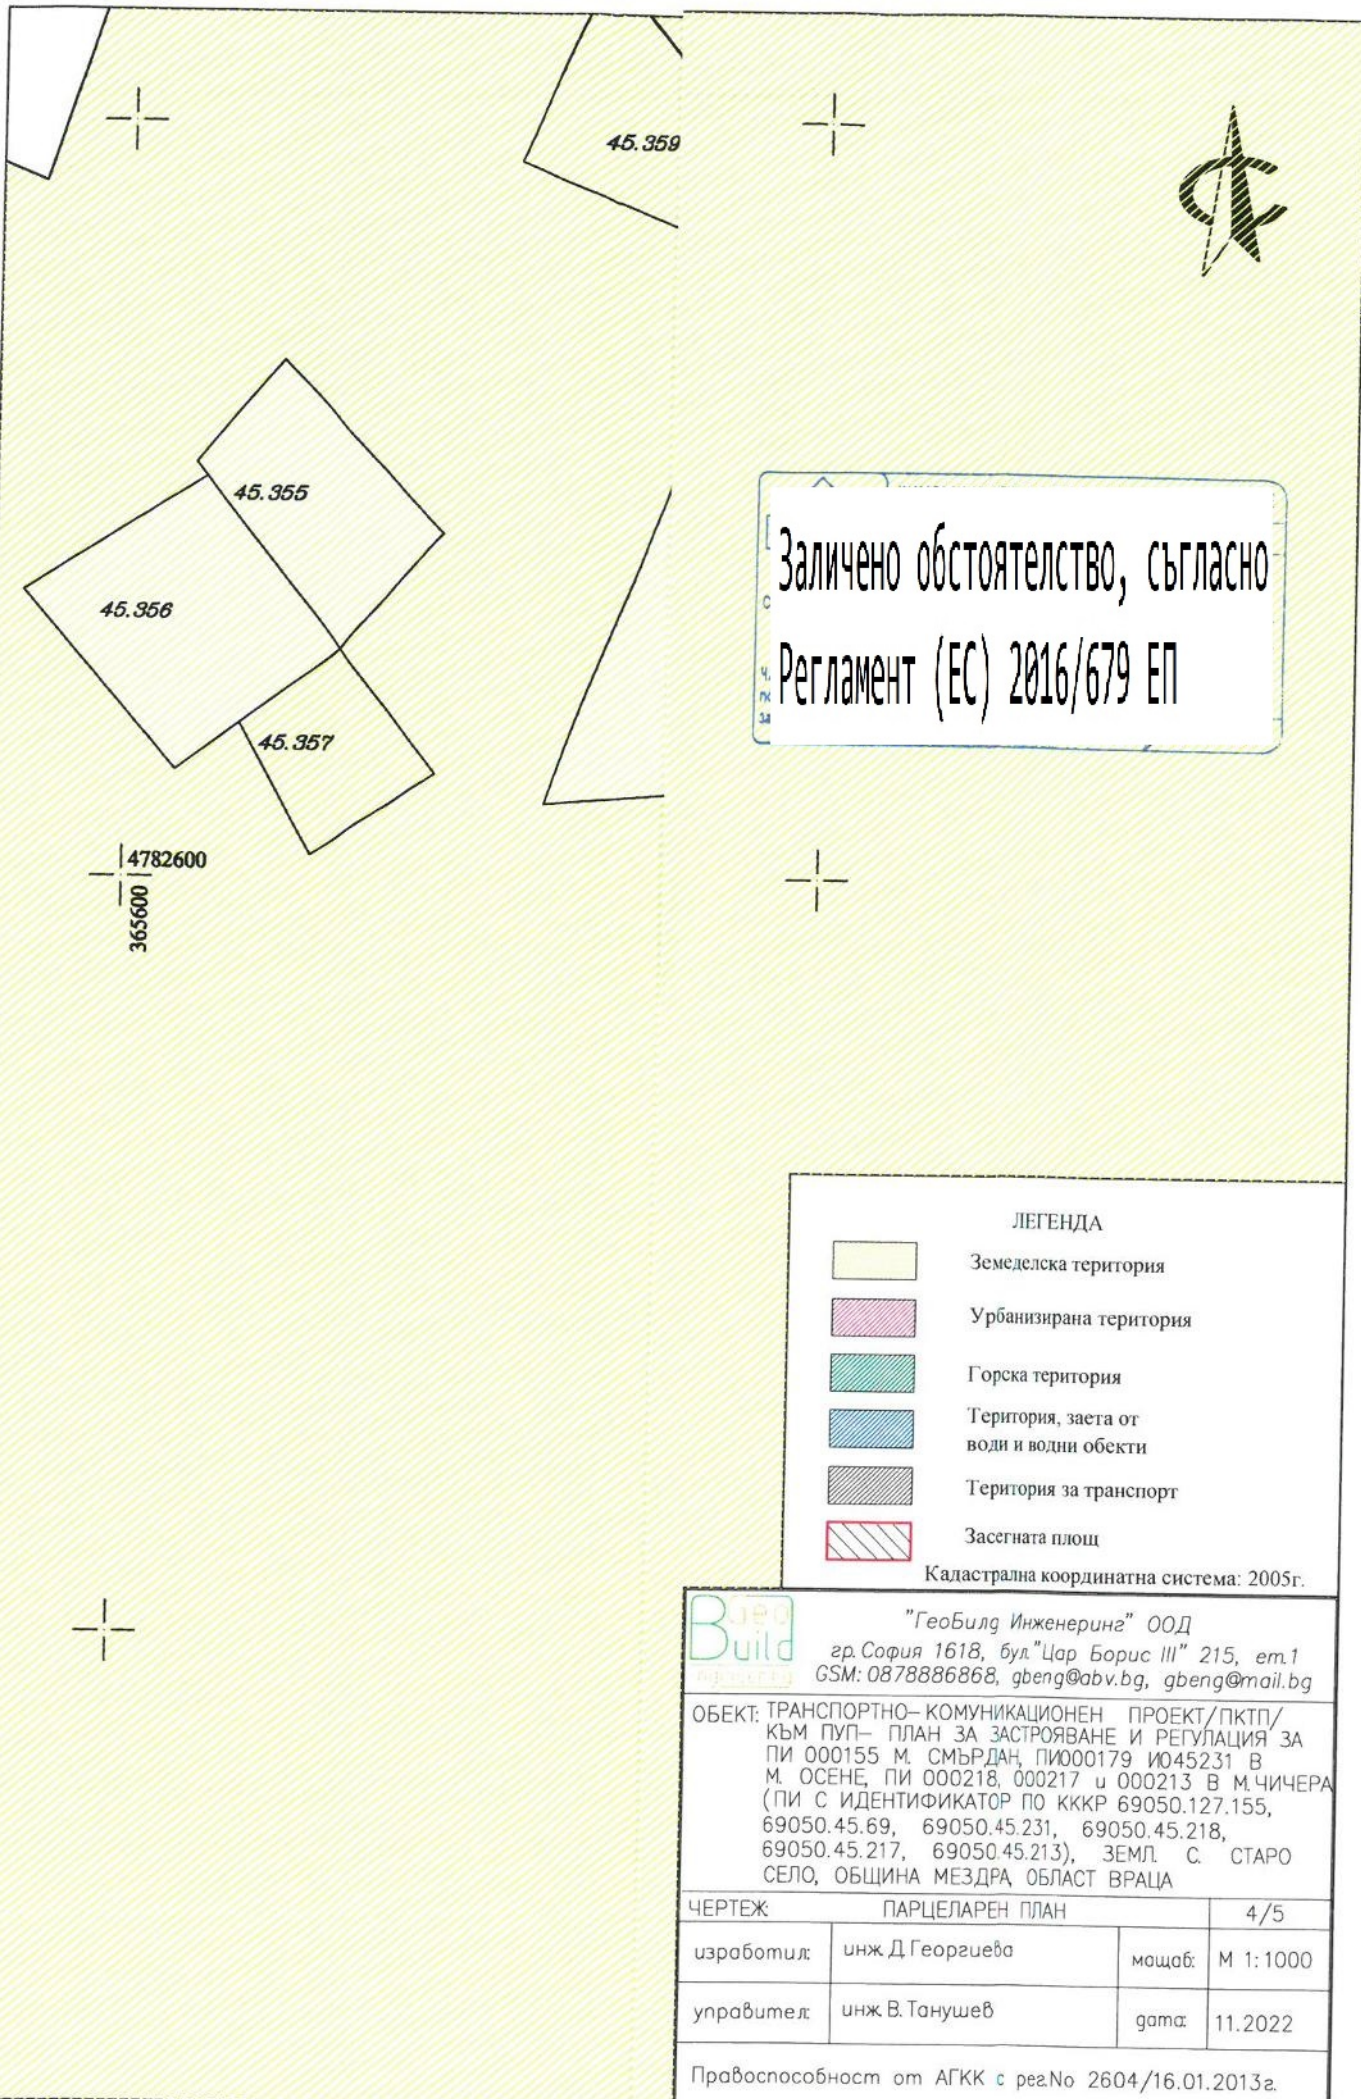
45.517



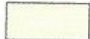

Заличено обстоятелство, съгласно
Регламент (ЕС) 2016/679 ЕП

ЛЕГЕНДА

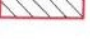-  Земделска територия
-  Урбанизирана територия
-  Горска територия
-  Територия, заета от води и водни обекти
-  Територия за транспорт
-  Засегната площ

Кадастрална координатна система: 2005г.

Build
"Геобилд Инженеринг" ООД
гр.София 1618, бул."Цар Борис III" 215, ет.1
GSM: 0878886868, gbeng@abv.bg, gbeng@mail.bg

ОБЕКТ: ТРАНСПОРТНО-КОМУНИКАЦИОНЕН ПРОЕКТ/ПКТП/
Към ПУП- ПЛАН ЗА ЗАСТРОЯВАНЕ И РЕГУЛАЦИЯ ЗА
ПИ 000155 М. СМЪРДАЧ, ПИ000179 Ю045231 В
М. ОСЕНЕ, ПИ 000218, 000217 и 000213 В М.ЧИЧЕРА
(ПИ С ИДЕНТИФИКАТОР ПО КККР 69050.127.155,
69050.45.69, 69050.45.231, 69050.45.218,
69050.45.217, 69050.45.213), ЗЕМЛ. С. СТАРО
СЕЛО, ОБЩИНА МЕЗДРА, ОБЛАСТ ВРАЦА

ЧЕРТЕЖ	ПАРЦЕЛАРЕН ПЛАН	4/5
изработил:	инж.Д.Георгиева	мащаб: М 1:1000
управител:	инж.В.Танушев	дата: 11.2022

Правоспособност от АГКК с рег.№ 2604/16.01.2013г.