


ПУП /ИПРЗ / за УПИ V-77 имот 44759.502.77,
за образуване на два самостоятелни УПИ
ПЛАН ЗА ЗАСТРОЯВАНЕ М 1:500

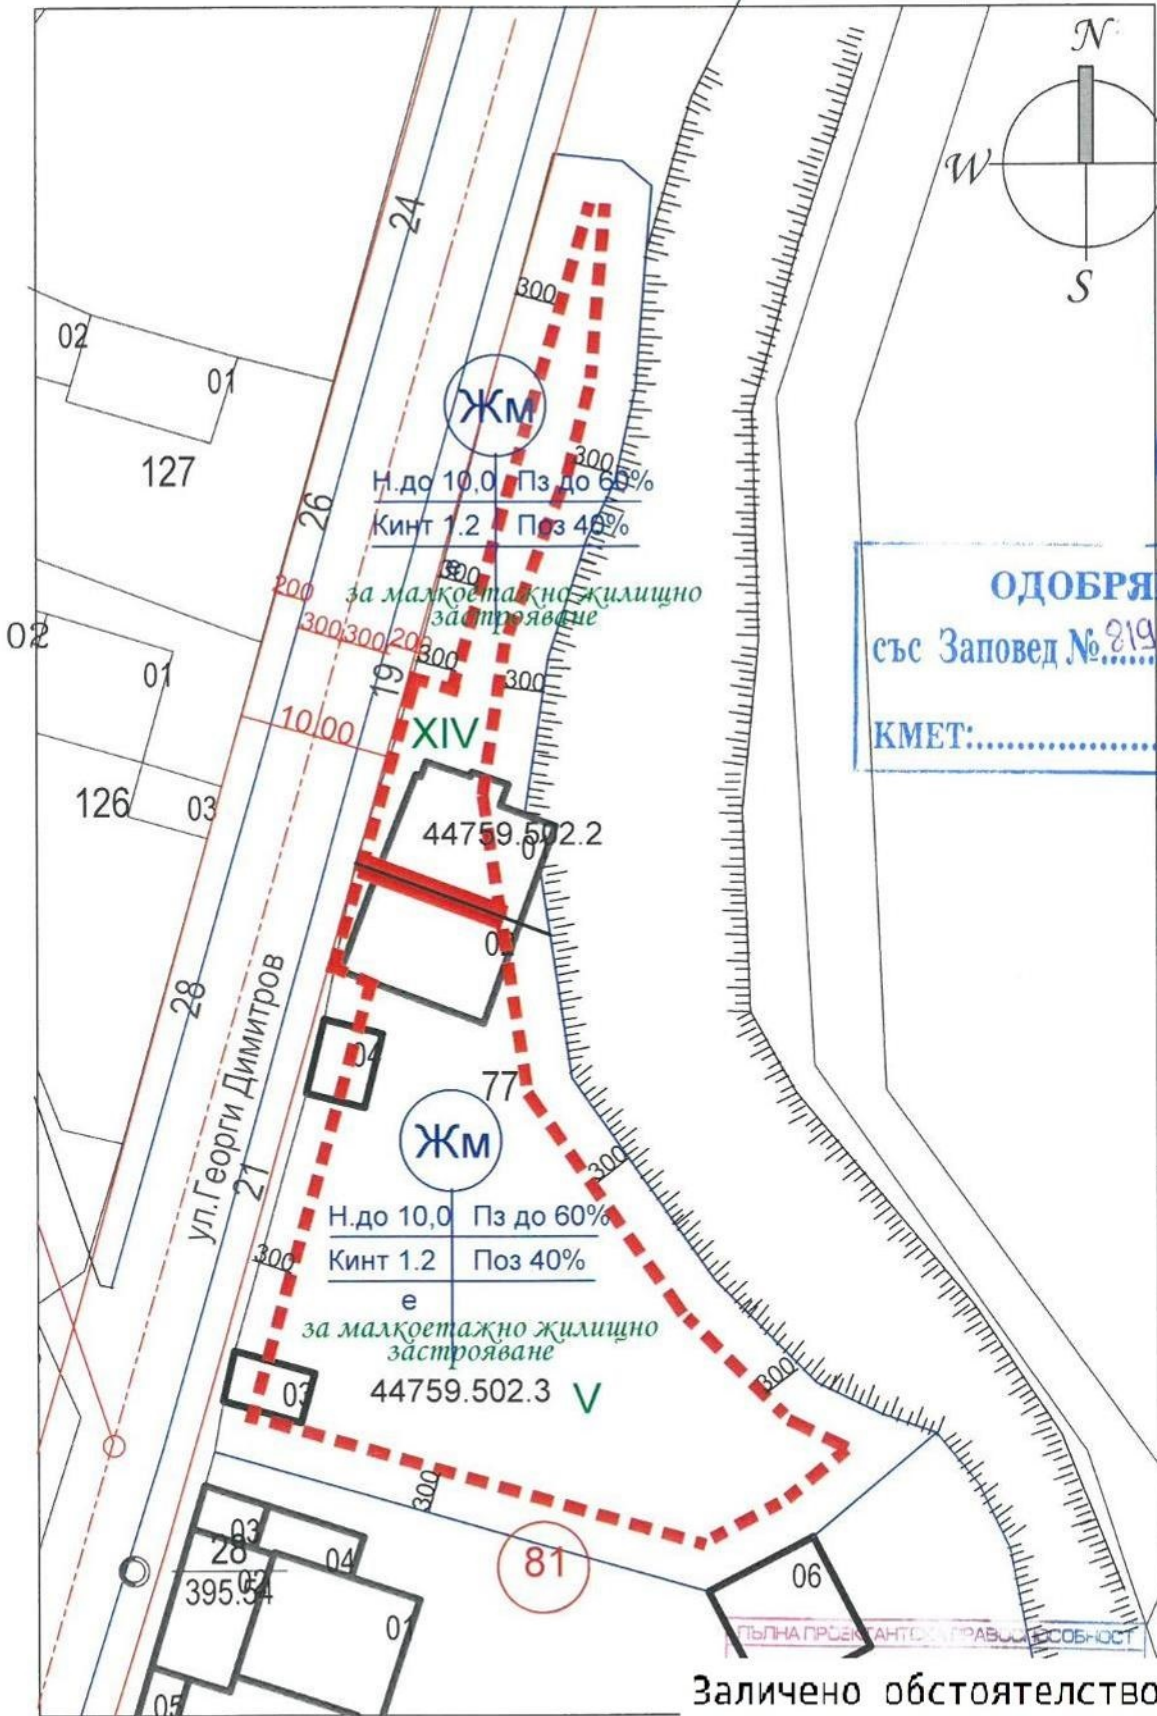

ОДОБРЯВАМ
със Заповед № 819/03.12.24
КМЕТ:.....

Заличено обстоятелство, съгласно
Регламент (ЕС) 2016/679 ЕП

съгласували : Й Златкова
: Р Рошков

проектант : П. Стоянов